

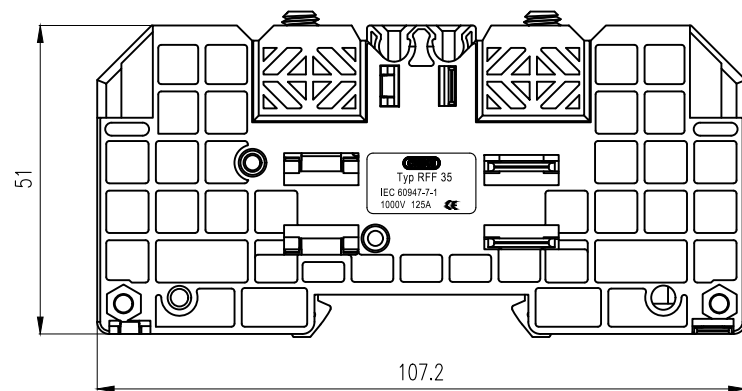
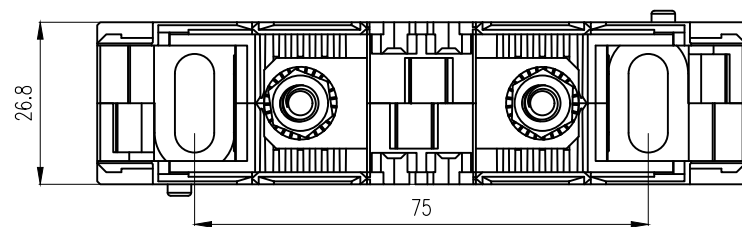


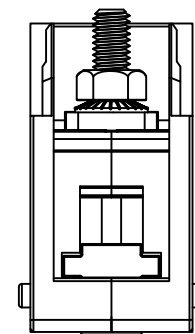

|                                      |          |
|--------------------------------------|----------|
| 额定电压 Rated voltage (V)               | 1000     |
| 额定电流 Rated current (A)               | 125      |
| 适配电线截面 Wire range (mm <sup>2</sup> ) | 2.5-35   |
| 工作温度 Operating temperature(℃)        | -40~+105 |

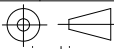

|   |                                                                                       |               |                |   |                           |
|---|---------------------------------------------------------------------------------------|---------------|----------------|---|---------------------------|
| 未注公差undefined tol<br>0--10 ±0.3<br>>10--30 ±0.5<br>>30--100 ±1.0<br>>100--250 ±1.5<br>>250 ±1%<br>未注角度公差undefined angle ±2°<br>未注尺寸单位undefined size mm | 设计design                                                                              | -             | -              |  江西航同电气科技有限公司<br>Jiangxi Huntect Electrical Technology Co.,Ltd. |                           |
|   | 审核check                                                                               | -             | -              |   |                           |
|   | 批准approve                                                                             | -             | -              |   |                           |
|   | 材料material                                                                            | 见表格 see table |                | 名称 name   | Doubl Stud Terminal Block |
|   | 重量WT. (g)                                                                             | /             | 比例scale 1: 125 | 型号 spc.   | RFF35                     |
| 第三视角<br>3rd angle projection   |  | 图幅size        | A4             | 料号 PN.   | -                         |
|   |                                                                                       | 页码sheet 1 / 1 | 图号dwg No.      | -   |                           |