
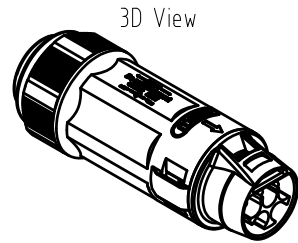
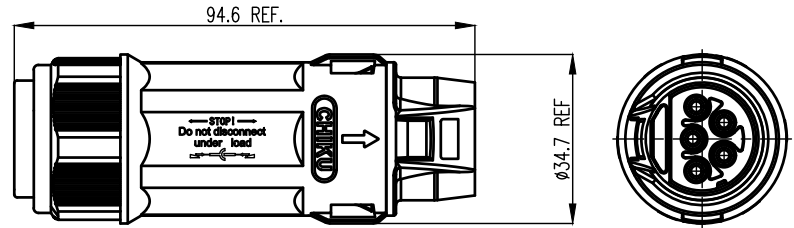


序号No.	产品型号 product spec.	AC连接器线公端 RBH100-32-5P-W-M-26 BK
电气性能 Electrical		
1	额定电压 Rated voltage	690V AC
2	额定冲击电压 Rated impulse voltage	4000V AC
3	额定电流 Rated current	32A TUV (IEC61984)
4	接触电阻 Contact resistance	≤5mΩ
5	绝缘电阻 Insulation resistance	≥1000MΩ
机械性能 Mechanical		
6	机械寿命 Mating cycle	50Cycle
7	电缆与连接器保持力 Cable retention force	≥120N
8	端子保持力 PIN retention force	≥80N
9	适配电缆导体范围 Cable size range	≤6.0mm ² (铜芯外径≤3.20mm)
10	接头卡线范围Cable range	φ10-φ14 mm
11	螺钉施加的扭矩 Screw applied torque	0.8N.m (±0.1N.m)
环境性能 Enviroment		
11	防护等级 Degree of protection	IP68
12	温度范围 Temperature limits	-40℃ ~+85℃
13	污染等级 Class of pollution	Ⅲ级 GradeⅢ
14	阻燃等级 Flammability	UL94 V-0

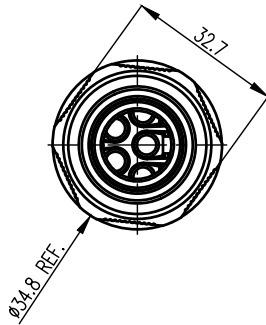

技术要求 Tech Requirements:
符合RoHS标准 Comply with ROHS standard;

-	-	-			
-	-	-			
-	-	-			
版本rev.	标记mark	处数no.	变更说明 change description	设计design	批准approve

未注公差undefined tol	设计design			 江西航同电气科技有限公司 Jiangxi Huntect Electrical Technology Co.,Ltd.	
0--10 ±0.3	审核check				
>10--30 ±0.5	批准approve			名称 name	AC连接器线公端
>30--100 ±1.0	材料material	/	/	型号 spc.	RBH100-32-5P-W-M-26 BK
>100--250 ±1.5	重量W.T. (g)	/	比例scale 1:1	料号 PN.	/
>250 ±1%	第三视角 	图幅size A3	图号sheet /	图号dwg No.	C-4604606023
未注角度公差undefined angle ±2°	3rd angle projection				
未注尺寸单位undefined size mm					